


コスモスホール三間 駐車場案内

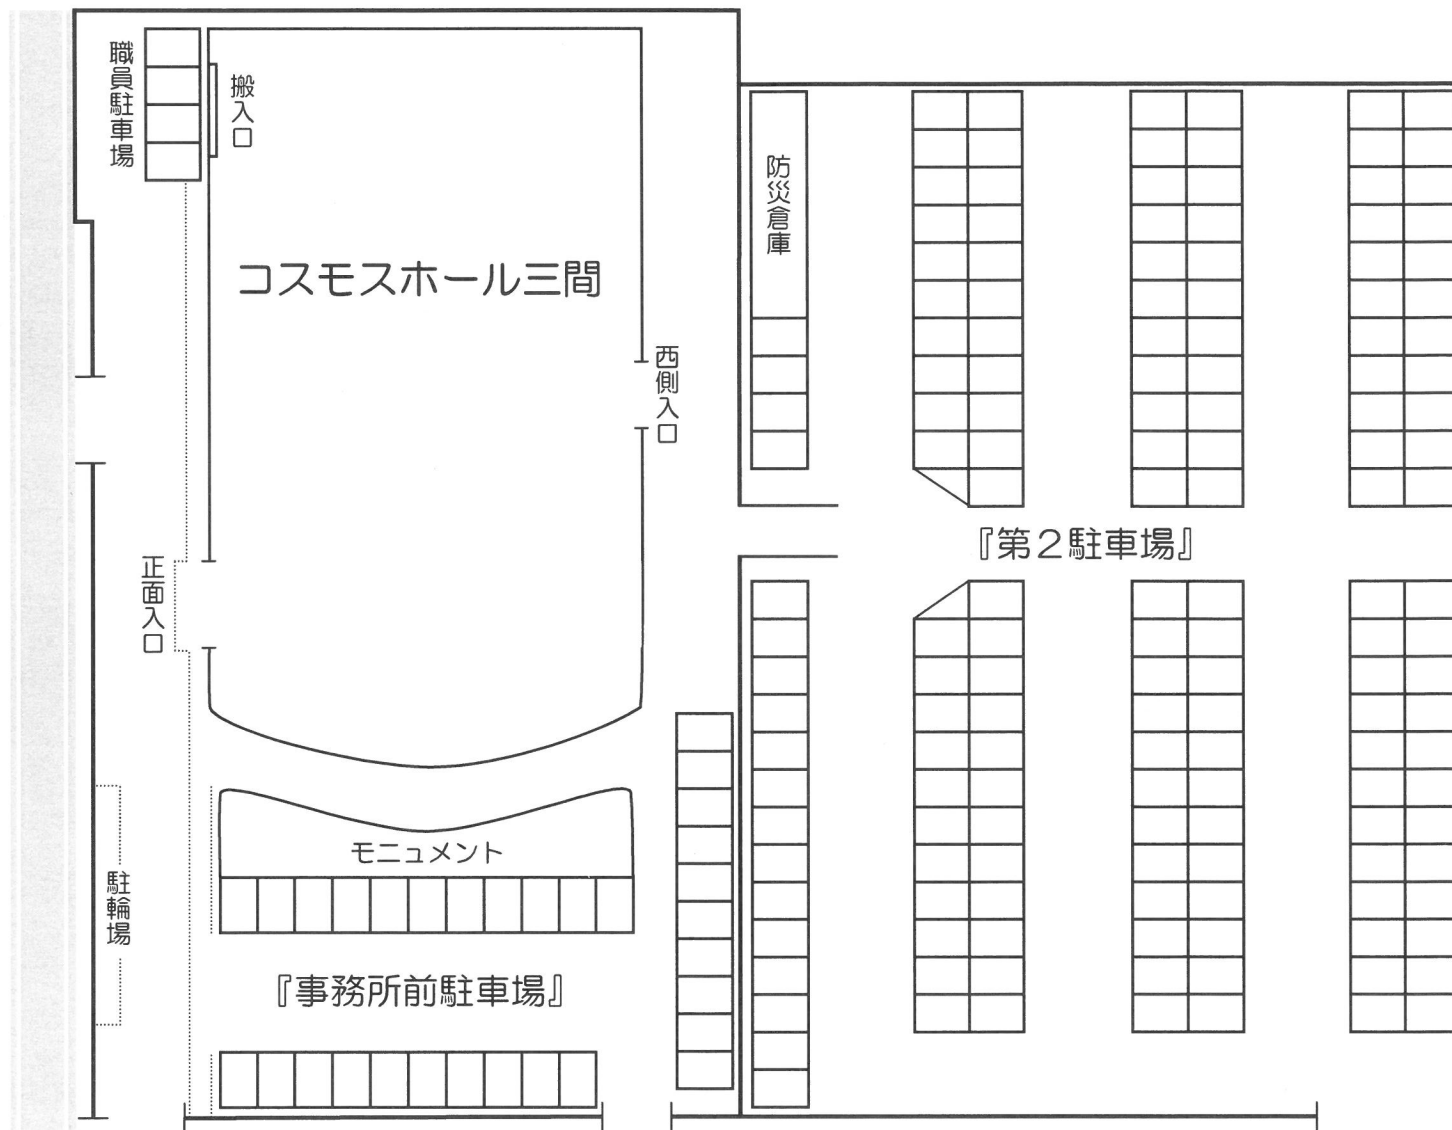

コスモスホール三間
事務所管理

『事務所前駐車場』
31台 776㎡

『第2駐車場』
154台 3878㎡

『職員駐車場』
4台

計189台

三間支所
産業建設係管理

『第1駐車場』
39台

